
PROYECTO PLATAFORMA CULTURAL
Campus Juan Gómez Millas
Universidad de Chile

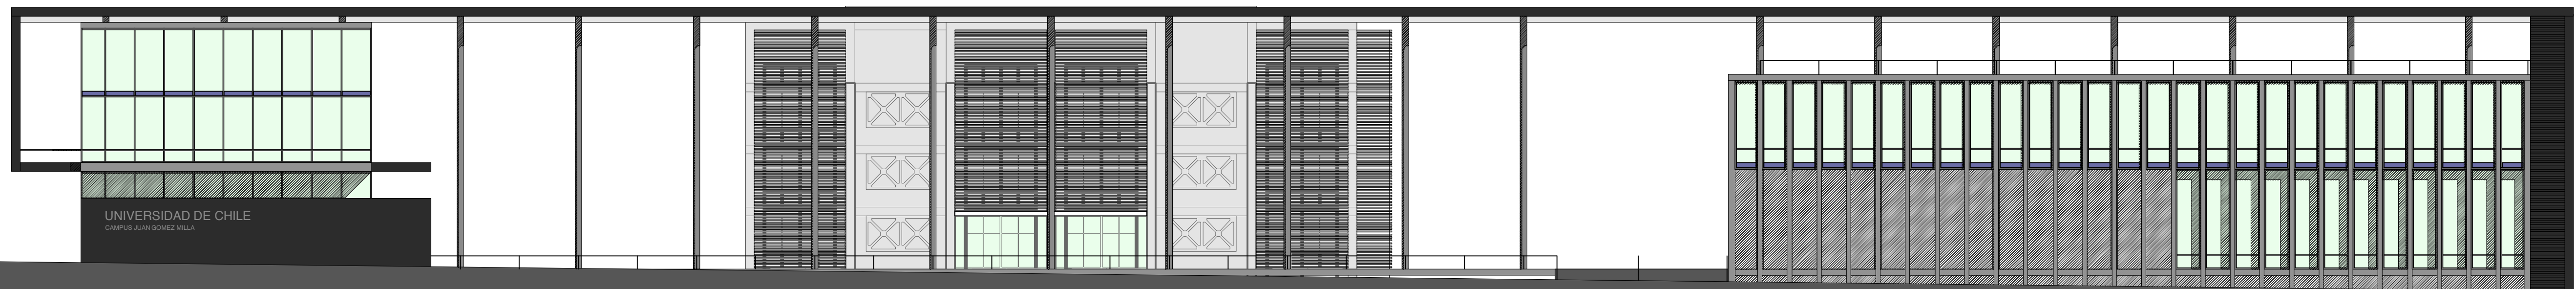

Elevación Frontal / Av. Grecia 1



Sección Longitudinal 2

Elevación + Sección
1:500